


EDIFICIO DE 28 VIVIENDAS, GARAJES, TRASTEROS Y LOCAL

PRIMERO B PORTAL 2



C/ MANUEL JIMENEZ N 4 C/V C/ ESPERANZA
ABAD - SAN SEBASTIAN DE LOS REYES (MADRID)

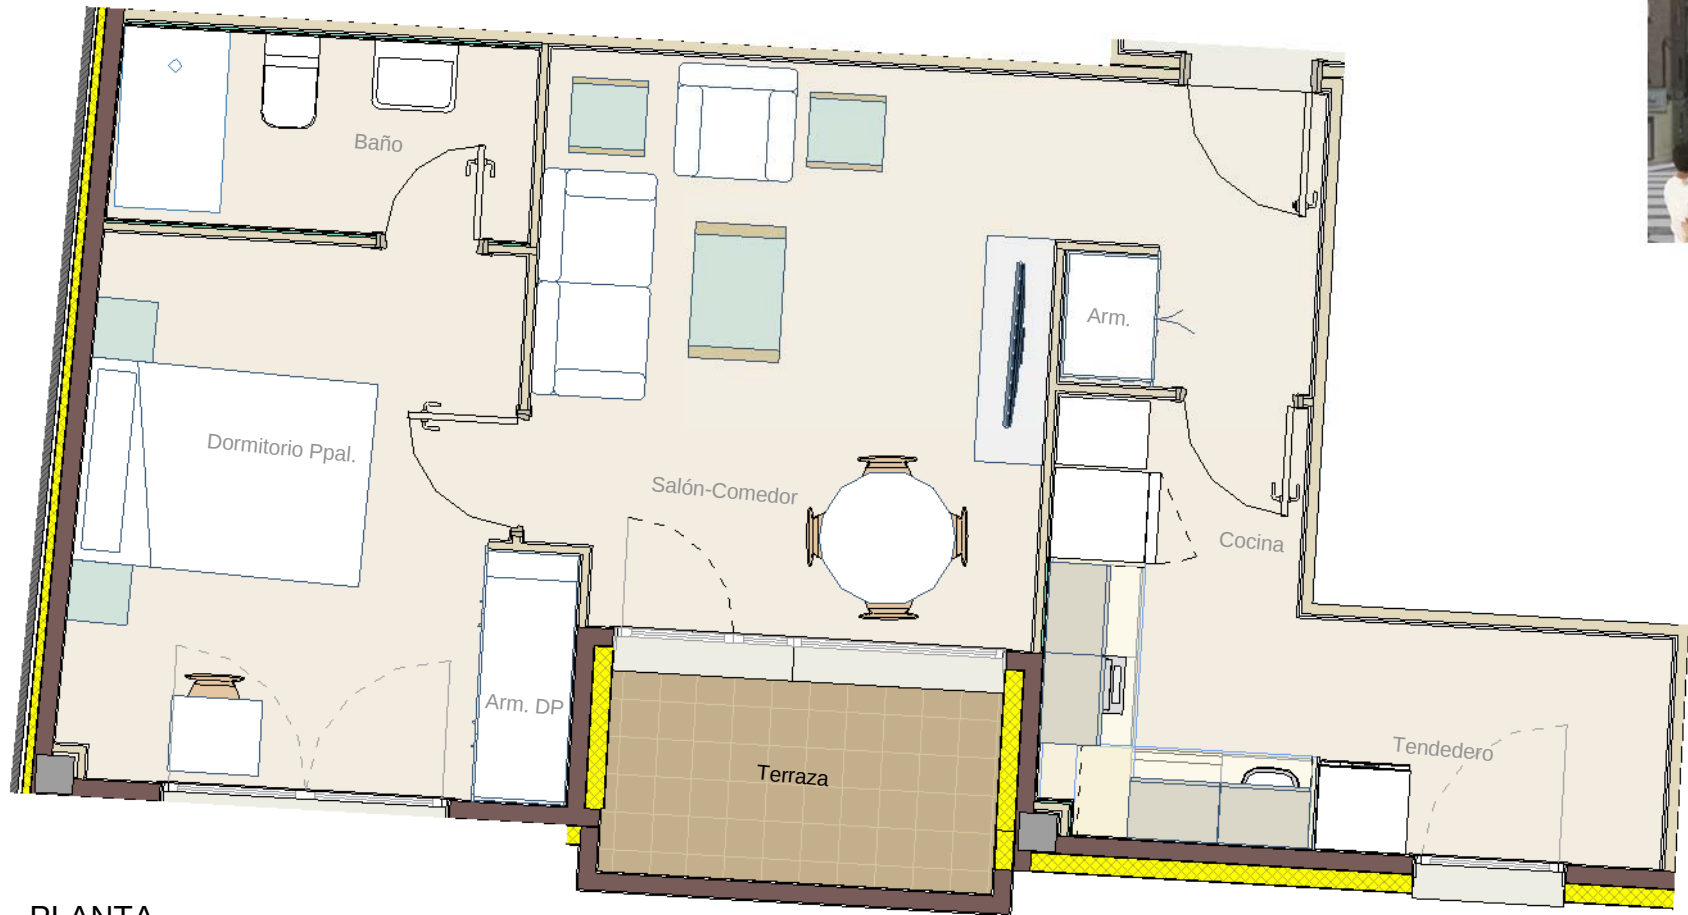

PLANTA



SUPERFICIES	
PORTAL 2 PRIMERO B	
Salón - Comedor	15,66
Cocina	5,09
Dormitorio Ppal.	10,13
Arm. D. Ppal.	1,03
Baño	3,53
Tendedero	3,56
Arm.	0,53
Terraza	0,44
Total superficie útil vivienda	39,98 m²
Espacios Exteriores	
Terraza	3,17
Total Espacios Exteriores	3,17 m²
TOTAL SUPERFICIE ÚTIL VIVIENDA	39,98 m²
TOTAL SUPERFICIE CONSTRUIDA VIVIENDA	46,88 m²
TOTAL SUPERFICIE CONSTRUIDA C/COMUNES	64,83 m²

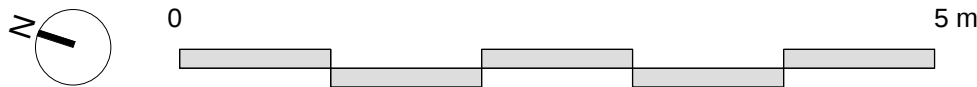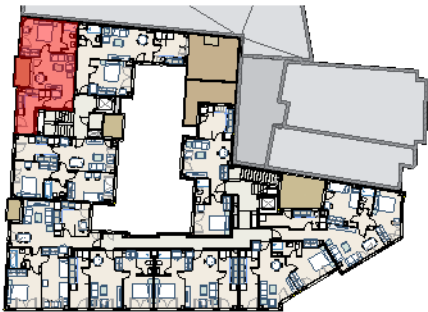


El presente documento es de carácter informativo y no contractual, podría experimentar variaciones por exigencias técnicas, jurídicas y administrativas del proyecto. Todo el mobiliario, tramas y colores incluidos en los planos son meramente decorativos y orientativos, no siendo objeto de contrato. Las medidas y superficies expresadas en este plano y sus leyendas son aproximadas, pudiendo experimentar modificaciones por razones de índole técnica, jurídica y administrativa en el desarrollo de los proyectos y de la ejecución de las obras. Impresión artística sujeta a modificación, sin valor contractual.

EDIFICIO DE 28 VIVIENDAS, GARAJES, TRASTEROS Y LOCAL

SEGUNDO C PORTAL 1


C/ MANUEL JIMENEZ N 4 C/V C/ ESPERANZA
ABAD - SAN SEBASTIAN DE LOS REYES (MADRID)

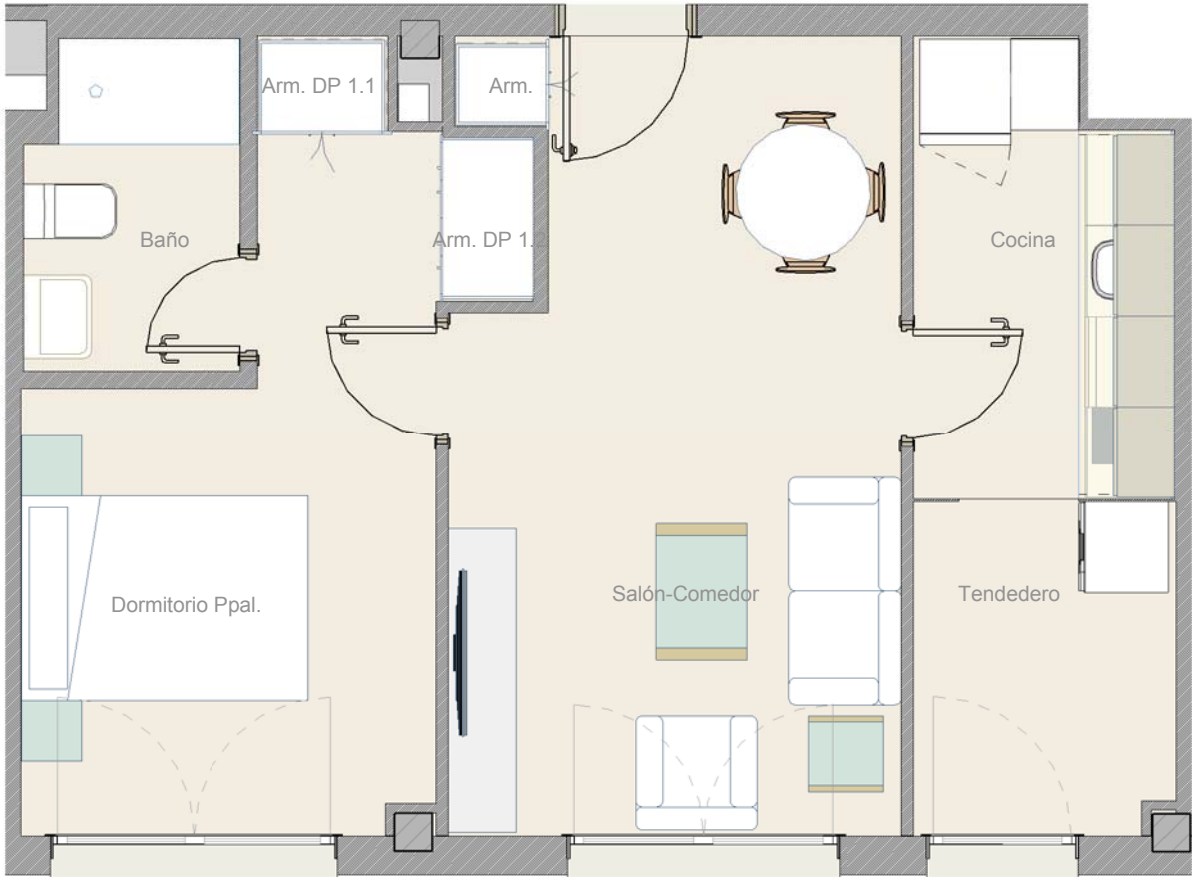

PLANTA



SUPERFICIES	
PORTAL 1 SEGUNDO C	
Salón - Comedor	14,65
Cocina	4,91
Dormitorio principal	10,11
Arm. D. Ppal.1	0,54
Arm. D. Ppal.1,2	0,64
Baño	3,00
Tendedero	3,77
Arm.	0,36
Total superficie útil vivienda	37,98 m²
Espacios Exteriores	
Total Espacios Exteriores	0,00 m²
TOTAL SUPERFICIE ÚTIL VIVIENDA	
TOTAL SUPERFICIE CONSTRUIDA VIVIENDA	43,96 m ²
TOTAL SUPERFICIE CONSTRUIDA C/COMUNES	60,80 m ²

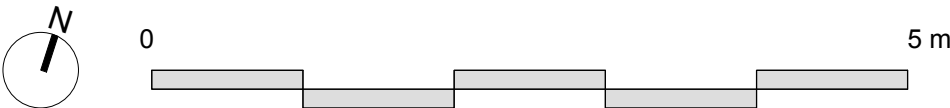

El presente documento es de carácter informativo y no contractual, podría experimentar variaciones por exigencias técnicas, jurídicas y administrativas del proyecto. Todo el mobiliario, tramas y colores incluidos en los planos son meramente decorativos y orientativos, no siendo objeto de contrato. Las medidas y superficies expresadas en este plano y sus leyendas son aproximadas, pudiendo experimentar modificaciones por razones de índole técnica, jurídica y administrativa en el desarrollo de los proyectos y de la ejecución de las obras. Impresión artística sujeta a modificación, sin valor contractual.